

Neuweilerstrasse 1

4124 Schönenbuch

Wohnung 3.0.1

Erdgeschoss


3½ Zimmer - Wohnung

Fläche ca. 96.4 m²



Gartensitzplatz ca. 16.8 m²

eigener Waschturm

Kellerabteil ca 5.0 m²

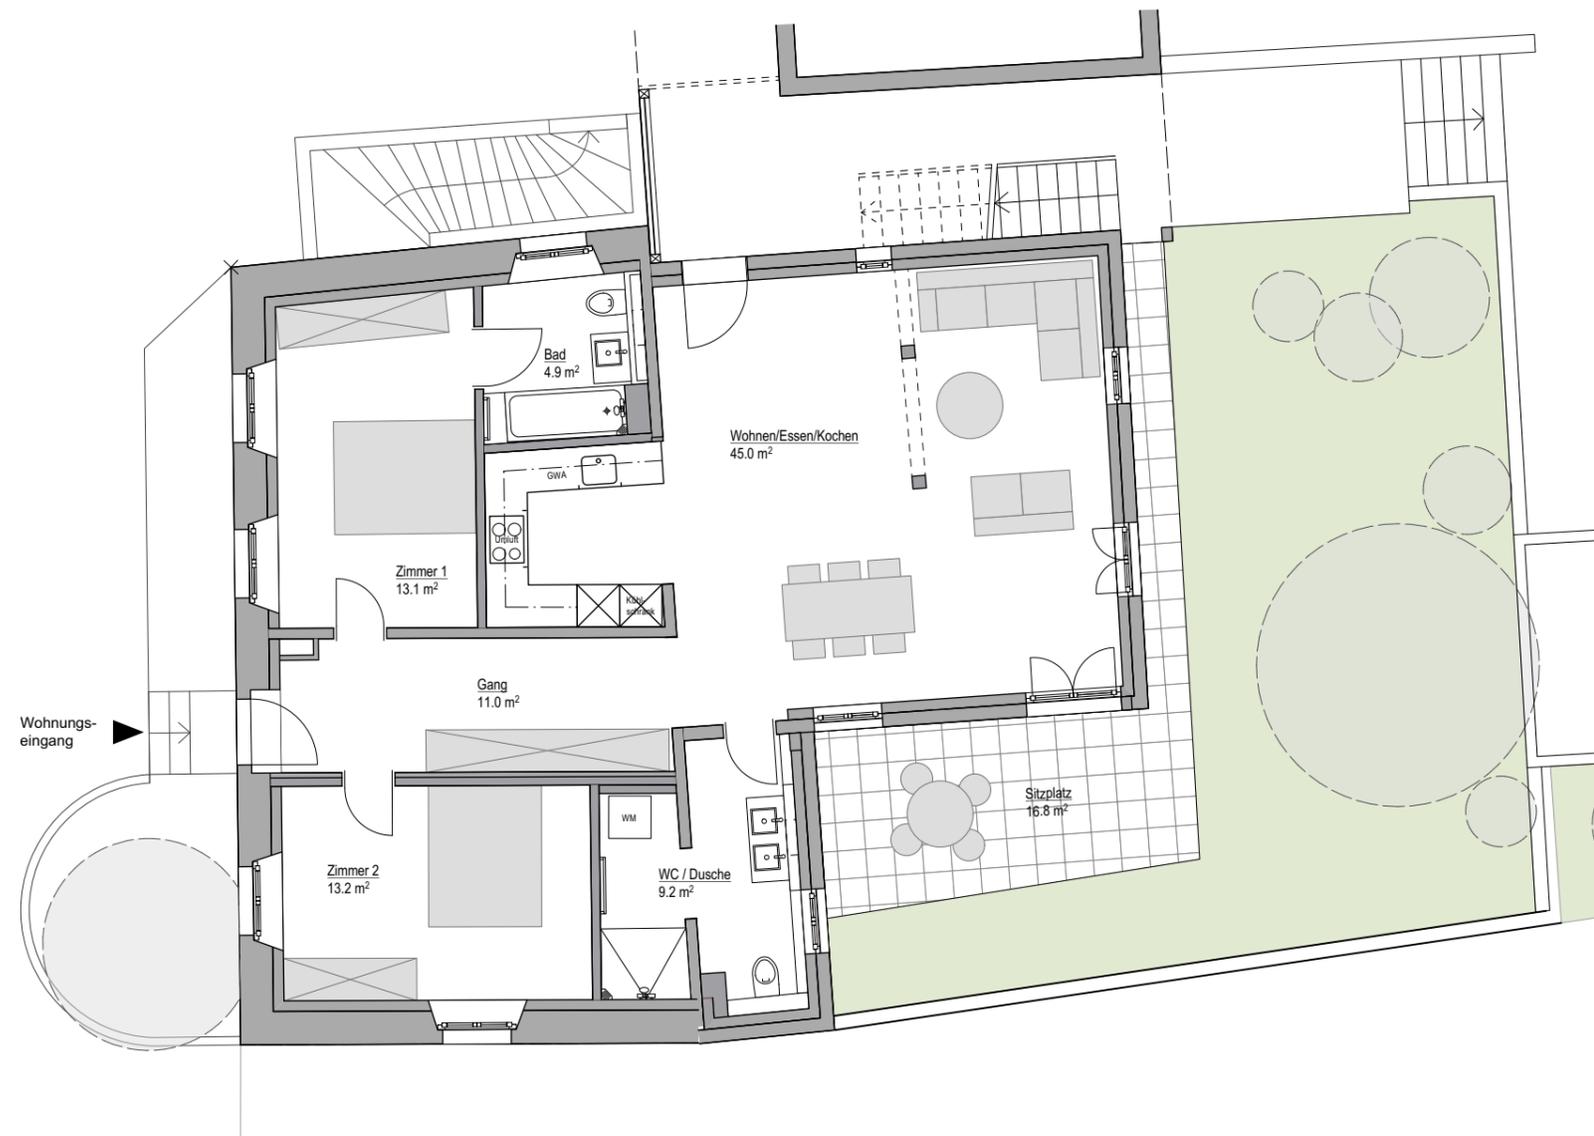

EG

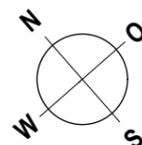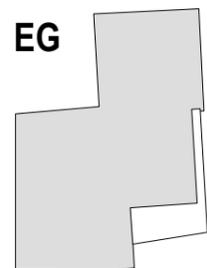

Oktober 2023
Änderungen vorbehalten
Masse ohne Gewähr