

## Neuweilerstrasse 1

4124 Schönenbuch

Wohnung 3.1.1

1. Obergeschoss

**3½ Zimmer - Wohnung**




Gesamtfläche ca. 99.5 m<sup>2</sup>

Raumhöhe > 2.00 m ca. 92.0 m<sup>2</sup>

Loggia ca. 22.5 m<sup>2</sup>

eigener Waschturm

Kellerabteil ca 5.0 m<sup>2</sup>

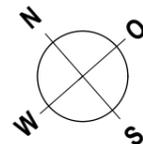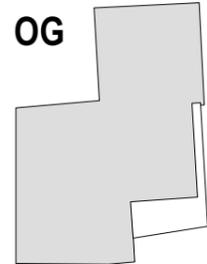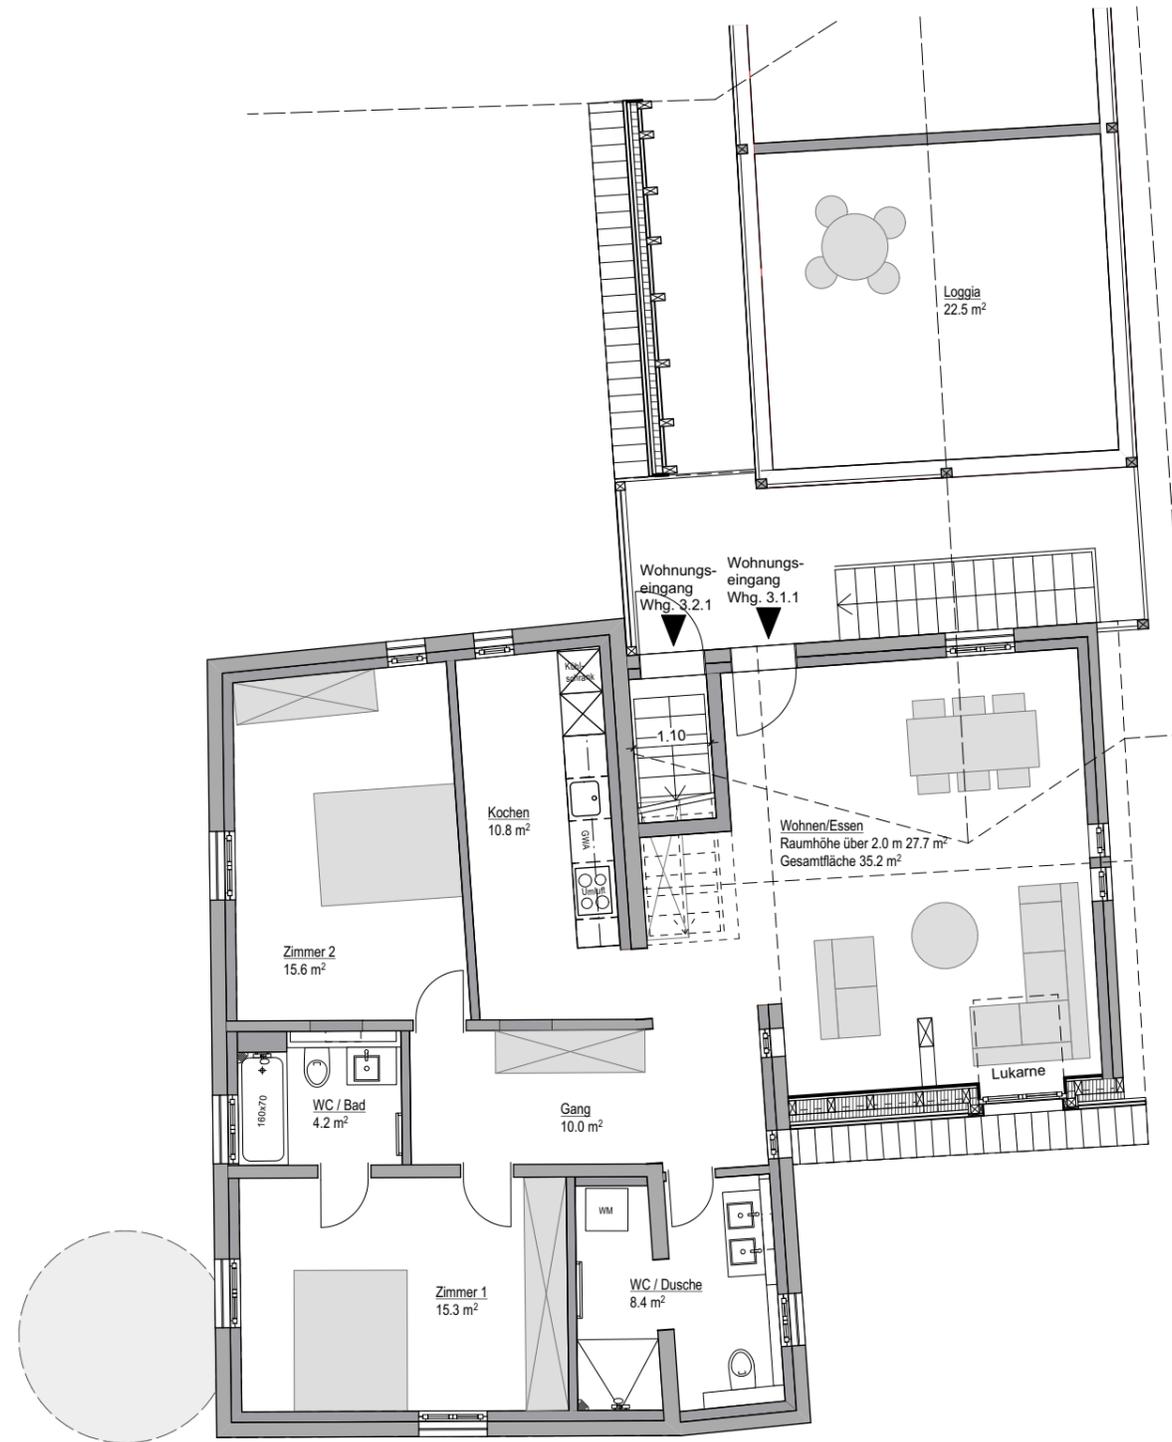

Oktober 2023  
Änderungen vorbehalten  
Masse ohne Gewähr