

**Neuweilerstrasse 1a**

4124 Schönenbuch

Wohnung 4.2.2

**4½ Zimmer - Wohnung**

Gesamtfläche ca. 156.6 m<sup>2</sup>

eigener Waschturm

Raumhöhe > 2.00 m ca. 126.2 m<sup>2</sup>



Loggia ca. 25.1 m<sup>2</sup>

Kellerabteil ca. 4.6 m<sup>2</sup>

Obergeschoss:

Gesamtfläche ca. 108.9 m<sup>2</sup>

Raumhöhe > 2.00 m ca. 102.5 m<sup>2</sup>

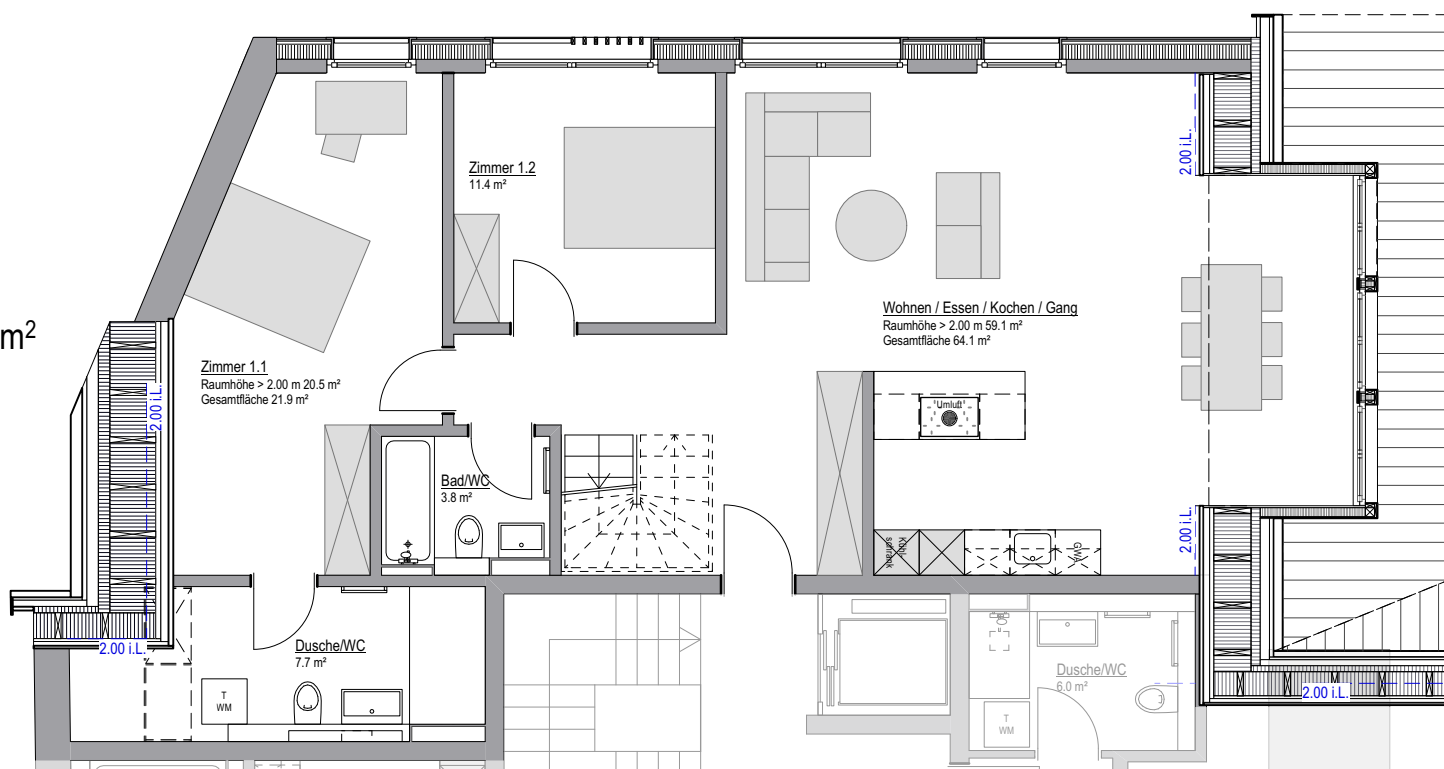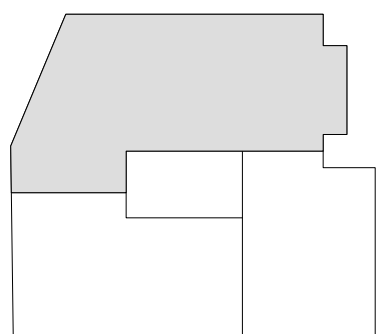

Dachgeschoss:

Gesamtfläche ca. 47.7 m<sup>2</sup>

Raumhöhe > 2.00 m ca. 23.7 m<sup>2</sup>

